


POHLAD ZÁPADNÝ

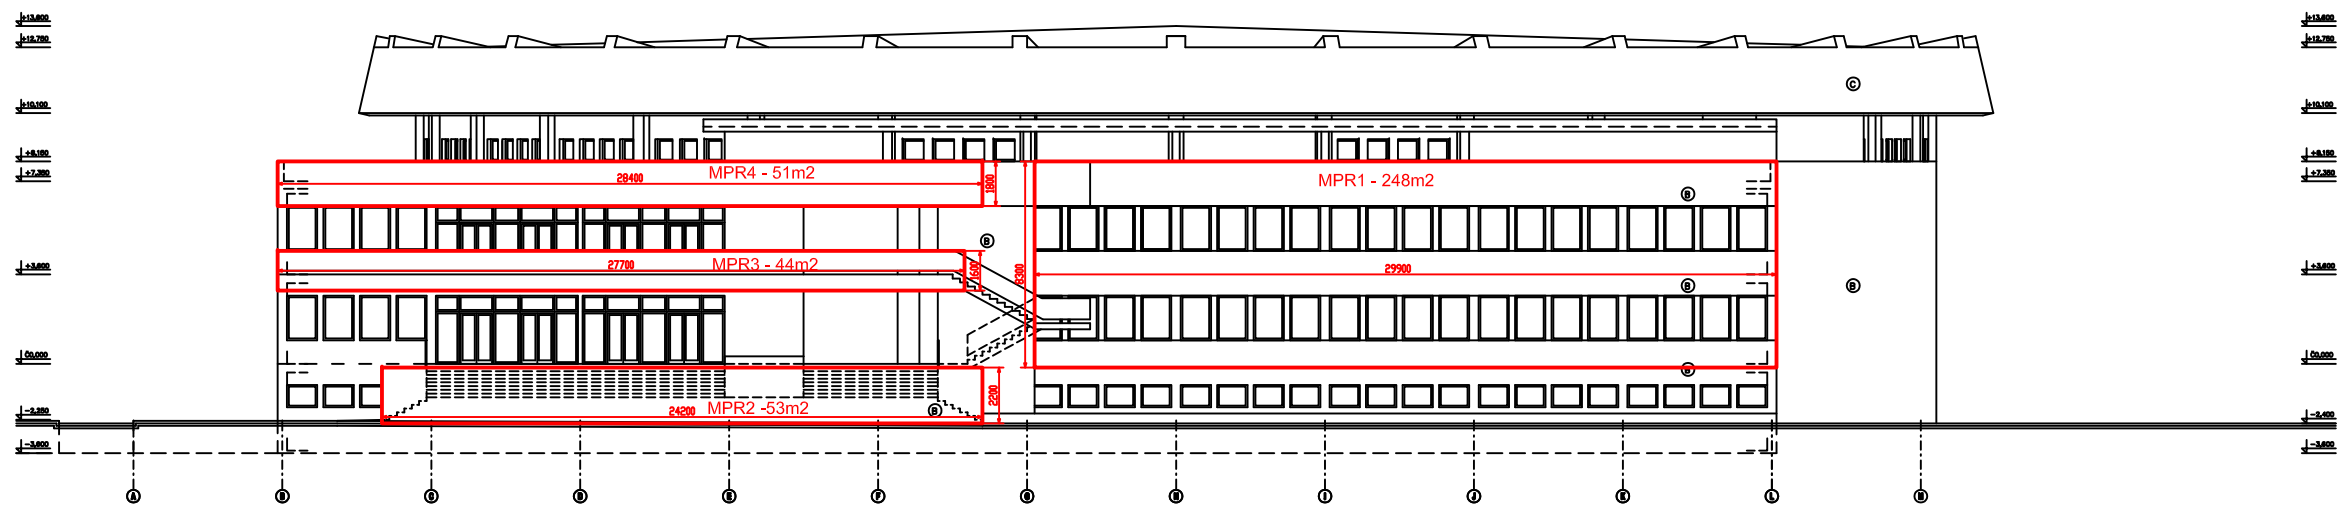

LEGENDA

- PLOCHA PRE REKLAMU
- BUDOVA MKP